

PROJETO:

CONSTRUÇÃO DA SALA DE TOMOGRAFIA

CONTEÚDO:

PLANTA BAIXA: A CONSTRUIR

ENDEREÇO:

HOSPITAL MUNICIPAL DE JURUTI-CENTRO

FOLHA:

1/3

ADMINISTRAÇÃO:

LUCÍDIA BENITÁH DE ABREU BATISTA

ESCALA:

1/75

CAD:

ERIVAN ALVES

RESPONSÁVEL TÉCNICO:

CREA:

ÁREA CONSTRUIDA:

AUTORIA DO PROJETO:


ERIVAN S. ALVES

CREA/AM: 041679916-7

DATA:


AGOS/2023

ARQUITETÔNICO

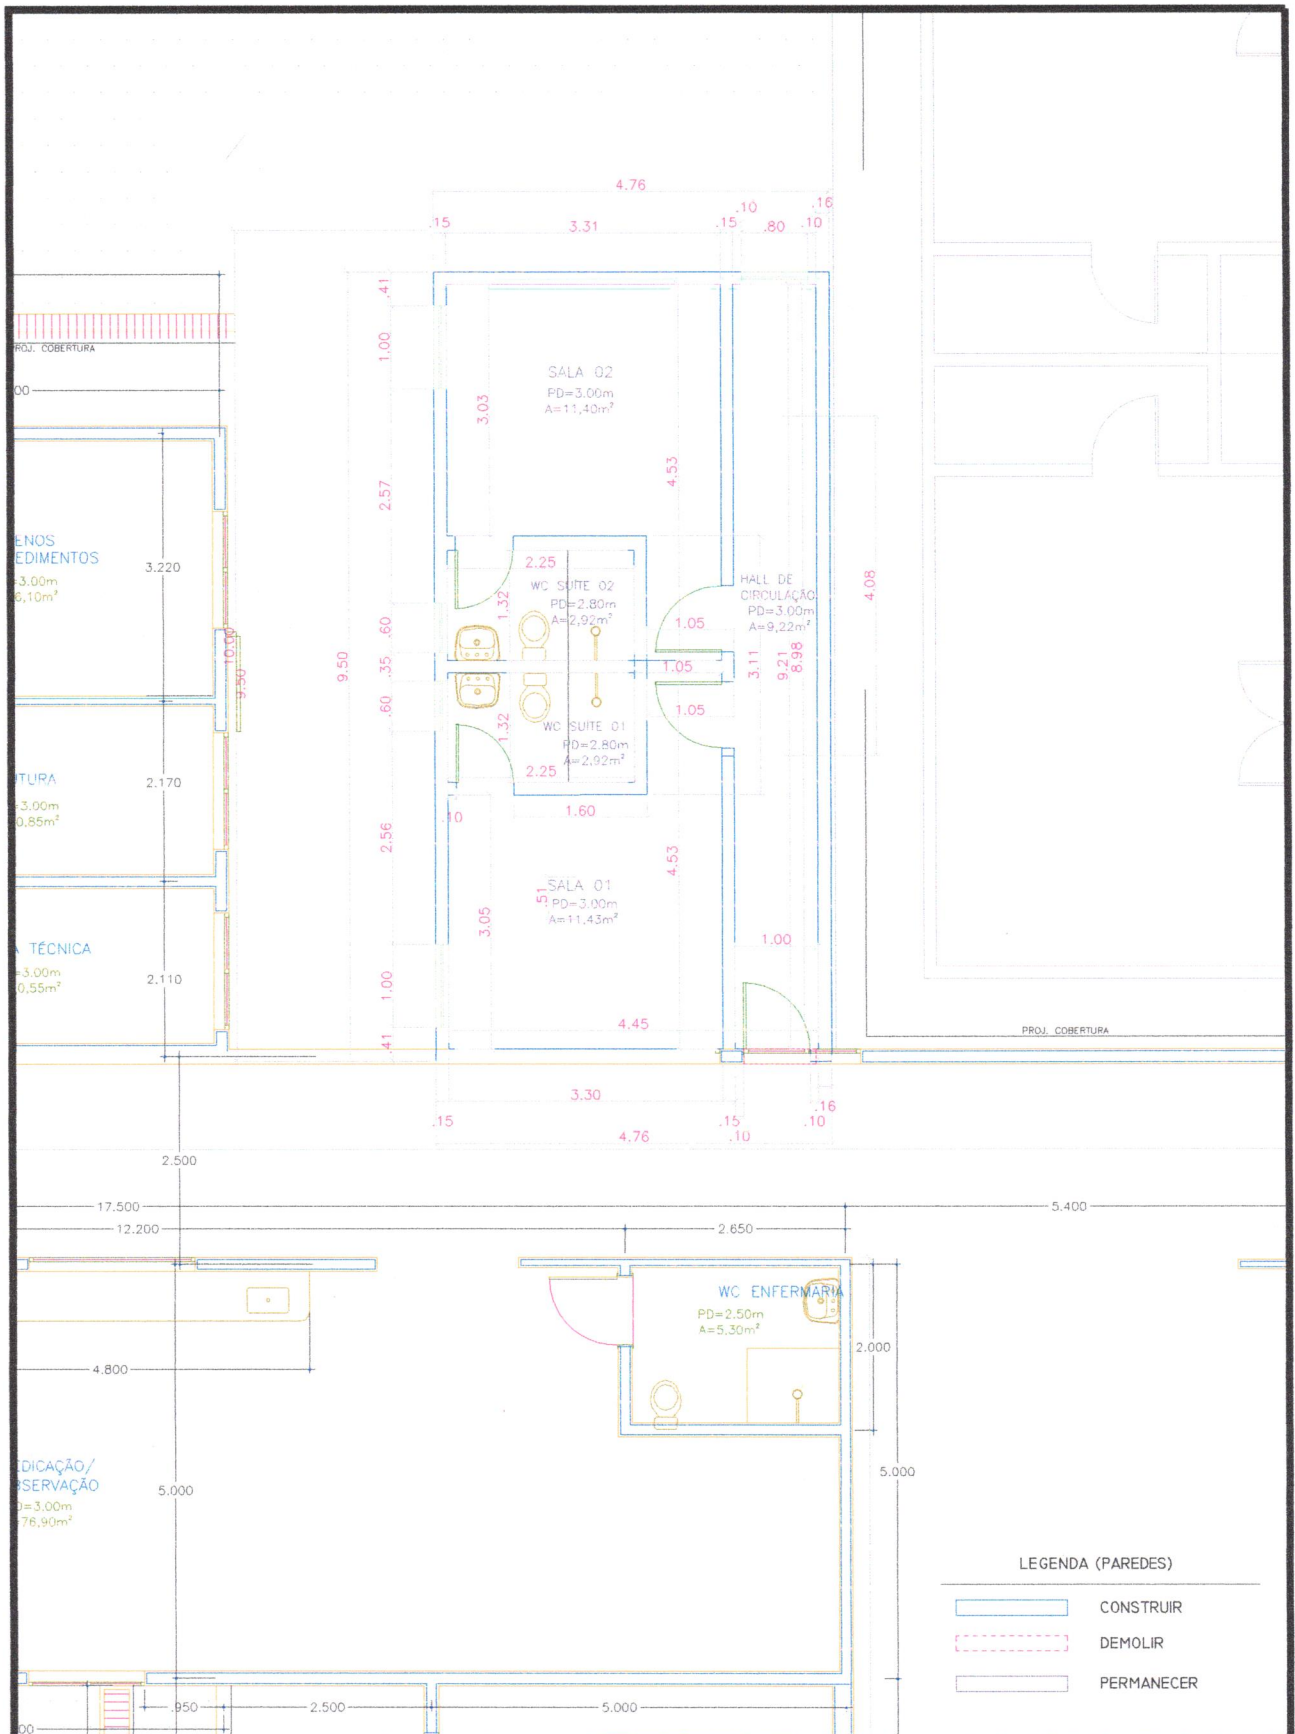

LEGENDA (PAREDES)

- CONSTRUIR
- DEMOLIR
- PERMANECER

	PROJETO: CONSTRUÇÃO DE SALA DE REPOUSO		FOLHA: <span style="font-size: 2em; font-weight: bold;">2/3</span>
	CONTEÚDO: PLANTA BAIXA:		
ENDEREÇO: HOSPITAL MUNICIPAL DE JURUTI-CENTRO		ESCALA: 1/75	CAD: ERIVAN ALVES
ADMINISTRAÇÃO: LUCÍDIA BENITÁH DE ABREU BATISTA	RESPONSÁVEL TÉCNICO:	CREA:	ÁREA CONSTRUÍDA: M <sup>2</sup>
AUTORIA DO PROJETO: ERIVAN S. ALVES	CREA/AM: 041679916-7	DATA: AGOST/2023	ARQUITETÔNICO