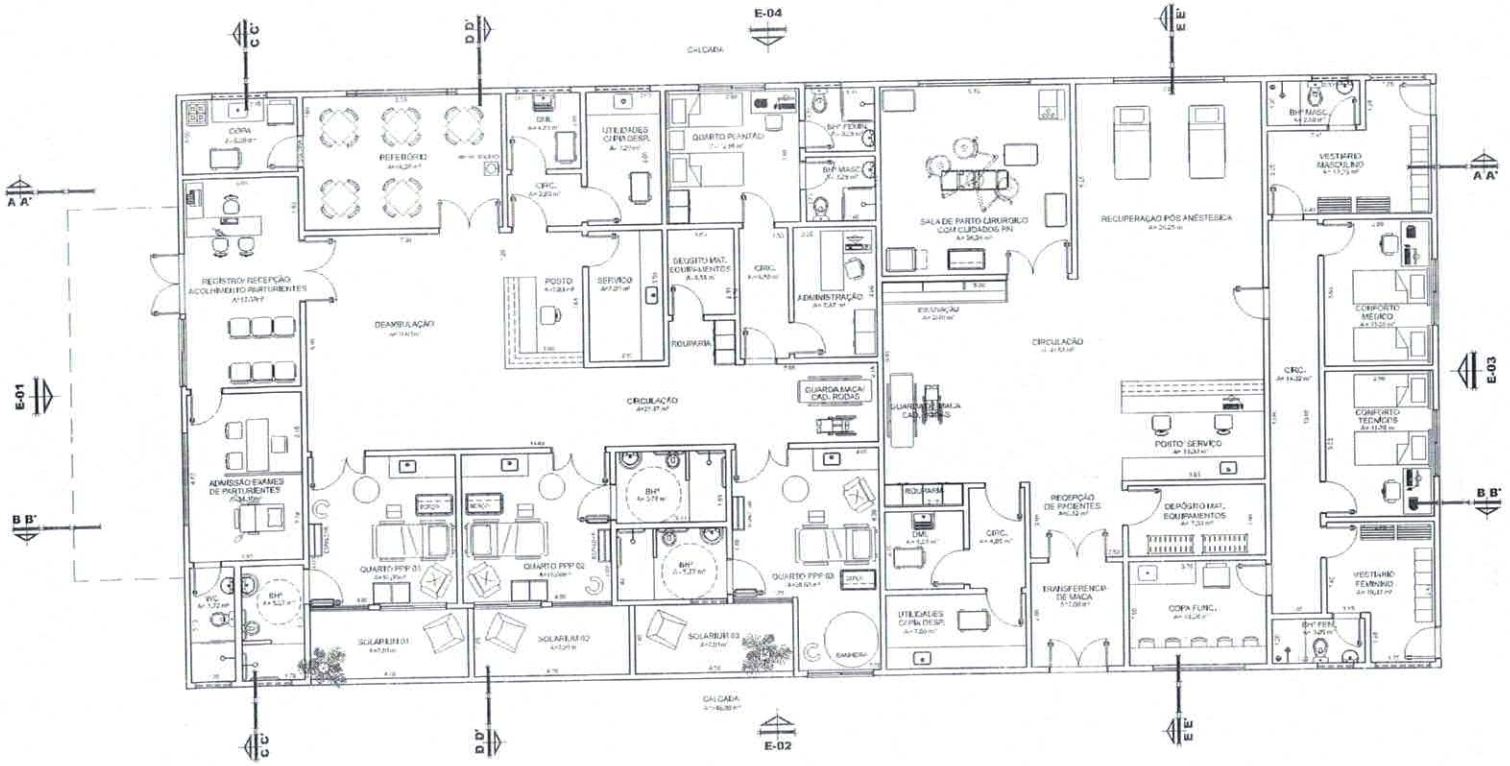

Layout

ESC - 1:50

Amilton J.S. Viana
Engenheiro Civil
CREA - PA: 151701949 - 4

PROJETO BASICO DE AMPLIAÇÃO DE ESTABELECIMENTO ASSISTENCIAL DE SAUDE (EAS) PARA CONSTRUÇÃO DE CENTRO DE PARTO NORMAL (CPNn) E CENTRO OBSTETRICO DE PARTO CIRURGICO NO HOSPITAL FRANCISCO RODRIGUES BARROS NO MUNICÍPIO DE JURUTI ESTADO DO PARA.

Nº	REVISÕES	DATA	VISTO

RESPONSÁVEL TÉCNICO: LUCIENA BENITAH DE ABREU BATISTA
PROJETO:
ENDEREÇO: RUA DR. DARIO RODRIGUES DE SOUZA, 734, JURUTI, ESTADO DO PARÁ.
ASSUNTO: LAYOUT
ESCALA: 1:50
DATA: DEZ/21
FOLHA: 2/8

TABELA DE ESQUADRIAS

REF.	QUANT.	DESCRIÇÃO / PORTES	VÃO (m)	NR FOLHA DET	REF.	QUANT.
P1	01	PORTA DE ABRIR E VENEZIANA DE FERRO COM GUARNIÇÃO, FERRAGENS E FECHADURA CROMADAS	1,20 x 2,10	D - XX.XX	26	01
P2	14	PORTA DE ABRIR EM MADEIRA COM GUARNIÇÃO, FERRAGENS E FECHADURA CROMADAS	0,80 x 2,10	D - XX.XX	27	01
P3	08	PORTA DE ABRIR EM MADEIRA COM GUARNIÇÃO, FERRAGENS E FECHADURA CROMADAS	0,70 x 2,10	D - XX.XX	32	02
P4	02	PORTA DE ABRIR EM MADEIRA COM GUARNIÇÃO, FERRAGENS E FECHADURA CROMADAS	0,60 x 2,10	D - XX.XX	34	01
P5	01	PORTA DE ABRIR EM MADEIRA COM GUARNIÇÃO, FERRAGENS E FECHADURA CROMADAS	0,90 x 2,10	D - XX.XX	35	01
P6	01	PORTA DE CORRER EM MADEIRA COM GUARNIÇÃO, FERRAGENS E FECHADURA CROMADAS	0,80 x 2,10	D - XX.XX	36	01
P7	01	PORTA DE CORRER EM MADEIRA COM GUARNIÇÃO, FERRAGENS E FECHADURA CROMADAS	1,60 x 2,10	D - XX.XX		
P8	02	PORTA DE CORRER EM MADEIRA COM GUARNIÇÃO, FERRAGENS E FECHADURA CROMADAS	1,60 x 2,10	D - XX.XX		
P9	01	PORTA DE CORRER EM MADEIRA COM GUARNIÇÃO, FERRAGENS E FECHADURA CROMADAS	0,80 x 2,10	D - XX.XX		
P10	01	PORTA DE CORRER EM MADEIRA COM GUARNIÇÃO, FERRAGENS E FECHADURA CROMADAS	0,90 x 2,10	D - XX.XX		

DESCRIÇÃO - JANELAS	VÃO (cm)	H (cm)	NR FOLHA DET
JANELA DE ABRIR EM ALUMÍNIO COM VIDRO LISO INCOLOR E=4MM, GUARNIÇÃO, FERRAGENS E FECHADURA CROMADOS	150 x 60	160	D - XX.XX
JANELA DE ABRIR EM ALUMÍNIO COM VIDRO LISO INCOLOR E=4MM, GUARNIÇÃO, FERRAGENS E FECHADURA CROMADOS	150 x 60	160	D - XX.XX
JANELA DE ABRIR EM ALUMÍNIO COM VIDRO LISO INCOLOR E=4MM, GUARNIÇÃO, FERRAGENS E FECHADURA CROMADOS	200 x 60	160	D - XX.XX
JANELA DE CORRER EM ALUMÍNIO COM VIDRO LISO INCOLOR E=4mm	300 x 60	160	D - XX.XX
JANELA DE CORRER EM ALUMÍNIO COM VIDRO LISO INCOLOR E=4MM, GUARNIÇÃO, FERRAGENS E FECHADURA CROMADOS	100 x 120	120	D - XX.XX

PISOS E REVESTIMENTOS

PISO

PAREDE

TETO

OBSERVAÇÃO

INSTALAÇÕES

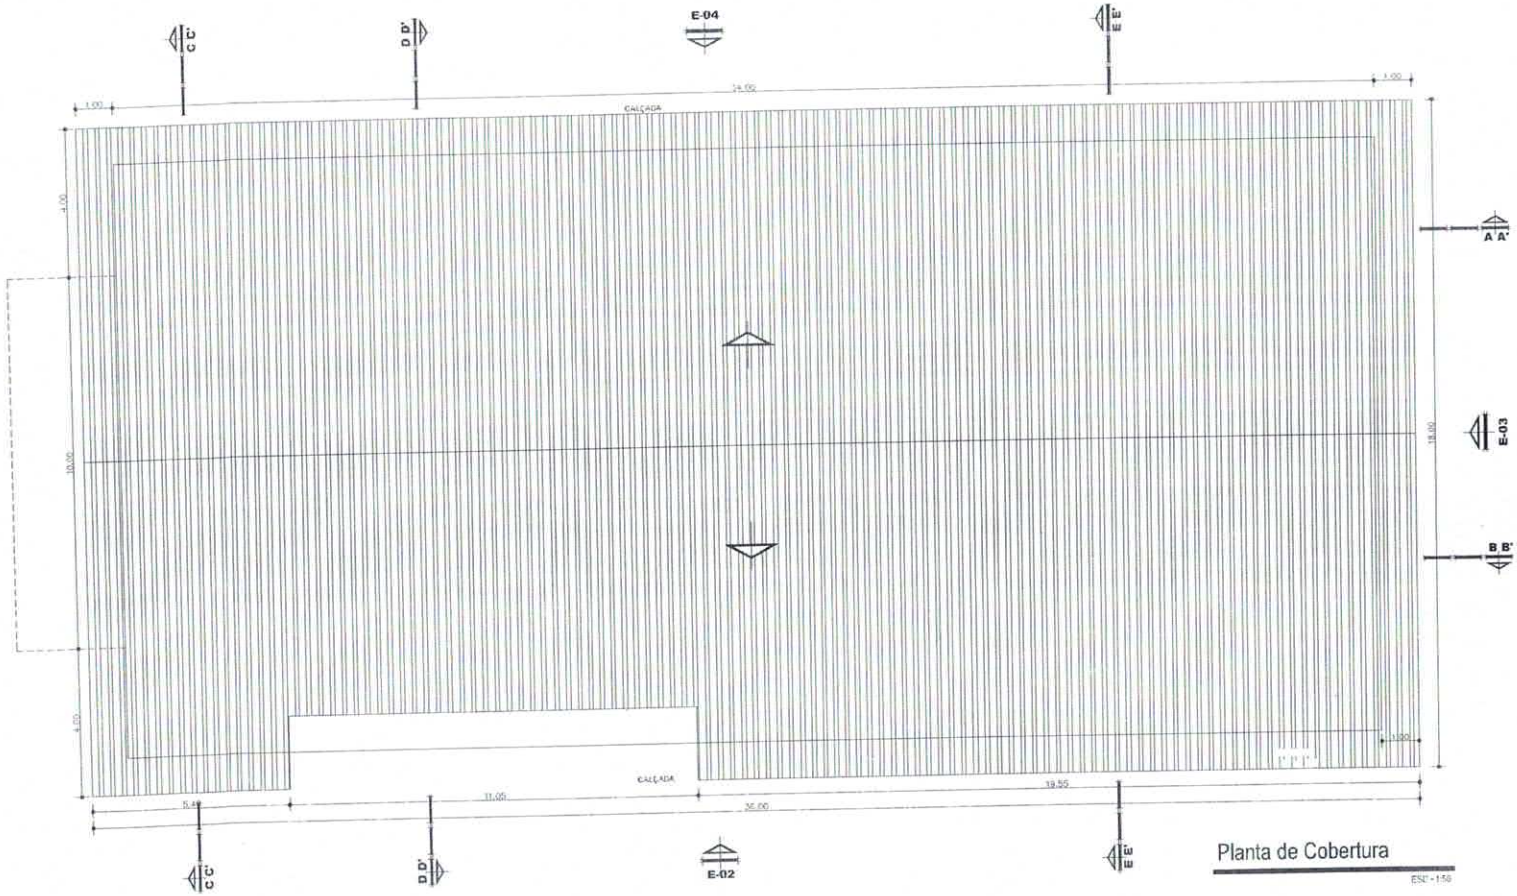

Planta de Cobertura

ESC - 1:50

Amilton J.S. Viana
Engenheiro Civil
CREA - PA: 151701949 - 4

TABELA DE ESQUADRIAS

REF.	QUANT.	DESCRIÇÃO - PORTAS	VÃO (cm)	NR FOLHA DET	REF.	QUANT.
P1	01	PORTA DE ENTRADA EM ALUMÍNIO COM VIDRO, PEGADOR EM ALÇA DE METAL E FECHADURA COM CILINDRO DE SEGURANÇA	120 x 210	D - XX. XX	J1	08
P2	14	PORTA DE ENTRADA EM ALUMÍNIO COM VIDRO, PEGADOR EM ALÇA DE METAL E FECHADURA COM CILINDRO DE SEGURANÇA	80 x 210	D - XX.XX	J2	14
P3	08	PORTA DE ENTRADA EM ALUMÍNIO COM VIDRO, PEGADOR EM ALÇA DE METAL E FECHADURA COM CILINDRO DE SEGURANÇA	70 x 210	D - XX.XX	J3	02
P4	02	PORTA DE ENTRADA EM ALUMÍNIO COM VIDRO, PEGADOR EM ALÇA DE METAL E FECHADURA COM CILINDRO DE SEGURANÇA	60 x 210	D - XX.XX	J4	01
P5	01	PORTA DE ENTRADA EM ALUMÍNIO COM VIDRO, PEGADOR EM ALÇA DE METAL E FECHADURA COM CILINDRO DE SEGURANÇA	140 x 210	D - XX.XX	J5	01
P6	01	PORTA DE ENTRADA EM ALUMÍNIO COM VIDRO, PEGADOR EM ALÇA DE METAL E FECHADURA COM CILINDRO DE SEGURANÇA	100 x 210	D - XX.XX	J6	06
P7	01	PORTA DE CORRER EM ALUMÍNIO COM VIDRO, PEGADOR EM ALÇA DE METAL E FECHADURA COM CILINDRO DE SEGURANÇA	100 x 210	D - XX.XX		
P8	01	PORTA DE CORRER EM ALUMÍNIO COM VIDRO, PEGADOR EM ALÇA DE METAL E FECHADURA COM CILINDRO DE SEGURANÇA	100 x 210	D - XX.XX		
P9	01	PORTA DE CORRER EM ALUMÍNIO COM VIDRO, PEGADOR EM ALÇA DE METAL E FECHADURA COM CILINDRO DE SEGURANÇA	100 x 210	D - XX.XX		
P10	01	PORTA DE CORRER EM ALUMÍNIO COM VIDRO, PEGADOR EM ALÇA DE METAL E FECHADURA COM CILINDRO DE SEGURANÇA	100 x 210	D - XX.XX		
P11	01	PORTA DE CORRER EM ALUMÍNIO COM VIDRO, PEGADOR EM ALÇA DE METAL E FECHADURA COM CILINDRO DE SEGURANÇA	100 x 210	D - XX.XX		
P12	01	PORTA DE CORRER EM ALUMÍNIO COM VIDRO, PEGADOR EM ALÇA DE METAL E FECHADURA COM CILINDRO DE SEGURANÇA	100 x 210	D - XX.XX		

REF.	DESCRIÇÃO - JANELAS	VÃO (cm)	H (cm)	NR FOLHA DET
J1	JANELA DE ALUMÍNIO E VIDRO, COM PEITORIL DE CONCRETO, FERRAGENS E ACESSÓRIOS CROMADOS	150 x 60	150	D - XX. XX
J2	JANELA DE ALUMÍNIO E VIDRO, COM PEITORIL DE CONCRETO, FERRAGENS E ACESSÓRIOS CROMADOS	150 x 60	150	D - XX. XX
J3	JANELA DE ALUMÍNIO E VIDRO, COM PEITORIL DE CONCRETO, FERRAGENS E ACESSÓRIOS CROMADOS	200 x 60	150	D - XX. XX
J4	JANELA DE ALUMÍNIO E VIDRO, COM PEITORIL DE CONCRETO, FERRAGENS E ACESSÓRIOS CROMADOS	100 x 120	120	D - XX. XX

PISOS E REVESTIMENTOS

PISO

1 - PISO EM CERÂMICA ANTIDERRAPANTE, PEI 5, RETIFICADO, ASSENTADO COM ARGAMASSA COLANTE AC-III, REJUNTADO COM REJUNTE FLEXÍVEL, COR CINZA, JUNTAS DE 2 MM.

PAREDE

1 - EMBOÇO, CAMADA ÚNICA, ESPESSURA MÉDIA DE 2,5 CM, PREPARO MANUAL DA ARGAMASSA COM BETONEIRA, APLICAÇÃO MANUAL EM PANOS DE FACHADA COM PRESENÇA DE VÃOS, ACABAMENTO COM DESEMPENADEIRA DE MADEIRA.

2 - REVESTIMENTO CERÂMICO, PARA AMBIENTES INTERNOS, COM PLACAS DE DIMENSÃO 30X30 CM, PEI 5, ASSENTADAS COM ARGAMASSA COLANTE AC-II, REJUNTADAS COM REJUNTE FLEXÍVEL, COR CINZA, JUNTAS DE 2 MM.

FORRO

1 - FORRO EM PLACAS DE GESSO, SUSPENSO, EMBUTIDO E PINTADO COM TINTA LÁTEX PVA, COR BRANCO NEVE, ACABAMENTO FOSCO, COMPLETO DO ESQUEMATICO.

PROJETO BÁSICO DE AMPLIAÇÃO DE ESTABELECIMENTO ASSISTENCIAL DE SAÚDE (EAS) PARA CONSTRUÇÃO DE CENTRO DE PARTO NORMAL (CPN) E CENTRO OBSTETRICO DE PARTO CIRURGICO NO HOSPITAL FRANCISCO RODRIGUES BARROS, NO MUNICIPIO DE JURUTI ESTADO DO PARÁ.

Nº	DESCRIÇÕES	DATA	VISTO

PREFEITURA MUNICIPAL DE JURUTI

PROPRIETÁRIO: LUCIDIA BENITAH DE ABREU BATISTA

OBRA: RUA DR. DÁRIO RODRIGUES DE SOUZA, 734, JURUTI, ESTADO DO PARÁ.

CONTEÚDO: PLANTA DE COBERTURA

ESCALA	ÁREA DO TERRENO	DATA
1/50	544,00m²	

RESPONSÁVEL TÉCNICO	ÁREA DO PROJETO	FOLHA
		3/8

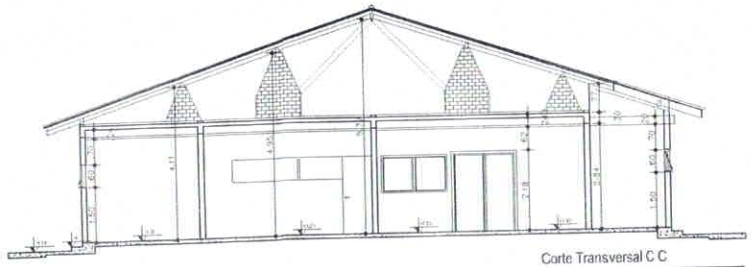

Corte Transversal C C

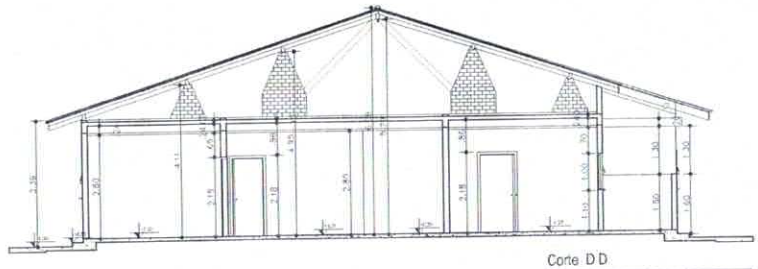

Corte D D

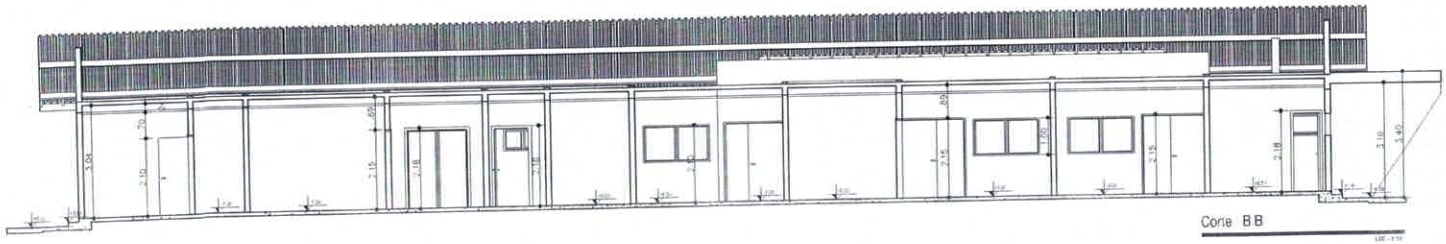

Corte B B

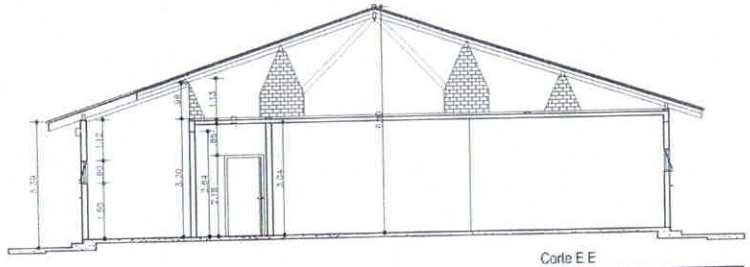

Corte E E

TABELA DE ESQUADRIAS						
REF.	QUANT.	DESCRIÇÃO - PORTAS	VÃO (cm)	NR TOLHA DET	REF.	QUANT.
P1	15		80 x 210	2 - PR - 01	1	06
P2	4		80 x 210	2 - PR - 01	2	05
P3	16		90 x 210	2 - PR - 01	3	03
P4	23		90 x 210	2 - PR - 02	4	03
P5	15		100 x 210	2 - PR - 01	5	06
P6	1		150 x 210	2 - PR - 01		
P7	1		150 x 210	2 - PR - 02		
P8	2		150 x 210	2 - PR - 03		
P9	1		150 x 210	2 - PR - 04		

DESCRIÇÃO - JANELAS	VÃO (cm)	H (cm)	NR FOLHA DET
	30 x 80	150	1 - JW - 01
	50 x 60	90	1 - JW - 02
	200 x 60	90	1 - JW - 03
	200 x 80	110	1 - JW - 04
	150 x 170	170	1 - JW - 05

PISOS E REVESTIMENTOS

PISO

PAREDE

FORRO

REBOCO

OBSERVAÇÕES GERAIS:

PROJETO BÁSICO DE AMPLIAÇÃO DE ESTABELECIMENTO ASSISTENCIAL DE SAÚDE (EASI PARA CONSTRUÇÃO DE CENTRO DE PARTO NORMAL (CPNg) E CENTRO OBSTETRICO DE PARTO CIRURGICO NO HOSPITAL FRANCISCO RODRIGUES BARROS, NO MUNICIPIO DE JURUTI, ESTADO DO PARÁ.

Nº	DESCRIÇÃO	DATA	VISTO

RESPONSÁVEL: LUCIDIA BENTÃH DE ABREU BATISTA

PROJETO

ENDEREÇO: RUA DR. DÁRIO RODRIGUES DE SOUZA, 734. JURUTI, ESTADO DO PARÁ.

CONTEÚDO: CORTES

ESCALA: 1/50

FOLHA: 4/8

Amilton J.S. Viana
Engenheiro Civil
CREA - PA: 151701949 - 4

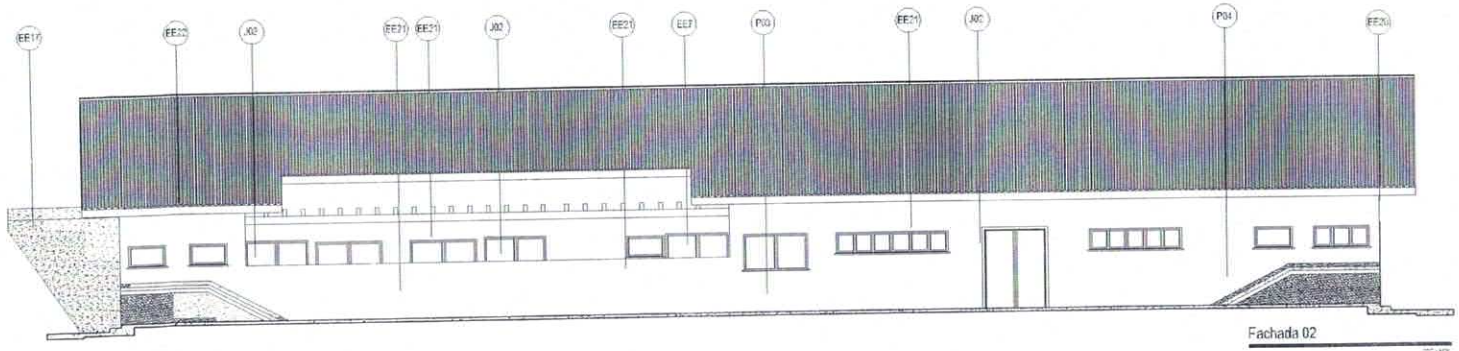

Fachada 02

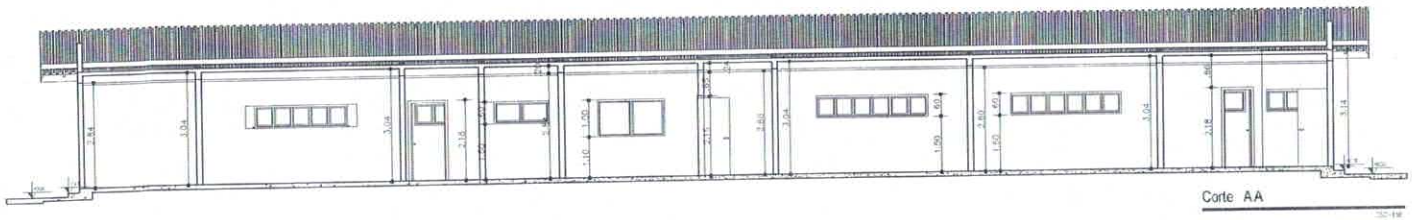

Corte AA

Amilton J.S. Viana
Engenheiro Civil
CREA - PA: 151701949 - 4

REF.	QUANT.	TABELA DE ESQUADRIAS (PORTAS) DESCRIÇÃO - PORTAS	VÃO (mm)	NR FOLHA DET	REF.	QUANT.
P1	10	PORTA DE ABRIR EM 01 FOLHA, EM MADEIRA, PINTADA NA COR BRANCO, COM GRAU DE RESISTÊNCIA AO FOGO DE 60 MINUTOS.	700 x 210	D - XX. XX	11	26
P2	11	PORTA DE ABRIR EM 01 FOLHA, EM VIDRO, COM MOLDURA DE ALUMÍNIO NA COR PRETO, DOTADA DE BARRA ANTIPÂNICO HORIZONTAL.	1000 x 210	D - XX. XX	21	16
P3	12	PORTA DE ABRIR EM 01 FOLHA, EM VIDRO, COM MOLDURA DE ALUMÍNIO NA COR PRETO, DOTADA DE BARRA ANTIPÂNICO HORIZONTAL.	1000 x 210	D - XX. XX	22	22
P4	13	PORTA DE ABRIR EM 01 FOLHA, EM MADEIRA, PINTADA NA COR BRANCO, COM GRAU DE RESISTÊNCIA AO FOGO DE 60 MINUTOS.	700 x 210	D - XX. XX	24	23
P5	14	PORTA DE ABRIR EM 01 FOLHA, EM MADEIRA, PINTADA NA COR BRANCO, COM GRAU DE RESISTÊNCIA AO FOGO DE 60 MINUTOS.	700 x 210	D - XX. XX	26	28
P6	15	PORTA DE ABRIR EM 01 FOLHA, EM MADEIRA, PINTADA NA COR BRANCO, COM GRAU DE RESISTÊNCIA AO FOGO DE 60 MINUTOS.	700 x 210	D - XX. XX		
P7	16	PORTA DE ABRIR EM 01 FOLHA, EM MADEIRA, PINTADA NA COR BRANCO, COM GRAU DE RESISTÊNCIA AO FOGO DE 60 MINUTOS.	700 x 210	D - XX. XX		
P8	17	PORTA DE ABRIR EM 01 FOLHA, EM MADEIRA, PINTADA NA COR BRANCO, COM GRAU DE RESISTÊNCIA AO FOGO DE 60 MINUTOS.	700 x 210	D - XX. XX		
P9	18	PORTA DE ABRIR EM 01 FOLHA, EM MADEIRA, PINTADA NA COR BRANCO, COM GRAU DE RESISTÊNCIA AO FOGO DE 60 MINUTOS.	700 x 210	D - XX. XX		
P10	19	PORTA DE ABRIR EM 01 FOLHA, EM MADEIRA, PINTADA NA COR BRANCO, COM GRAU DE RESISTÊNCIA AO FOGO DE 60 MINUTOS.	700 x 210	D - XX. XX		
P11	20	PORTA DE ABRIR EM 01 FOLHA, EM MADEIRA, PINTADA NA COR BRANCO, COM GRAU DE RESISTÊNCIA AO FOGO DE 60 MINUTOS.	700 x 210	D - XX. XX		

DESCRIÇÃO - JANELAS	VÃO (cm)	H (cm)	NR FOLHA DET
JANELA MAXIM-AR COM VIDRO TEMPERADO INCOLOR 8mm, COM MOLDURA DE ALUMÍNIO NA COR PRETO, FIXADA DE FORMA EMBUTIDA NA ALVENARIA.	150 x 60	110	D - XX. XX
JANELA MAXIM-AR COM VIDRO TEMPERADO INCOLOR 8mm, COM MOLDURA DE ALUMÍNIO NA COR PRETO, FIXADA DE FORMA EMBUTIDA NA ALVENARIA.	150 x 60	160	D - XX. XX
JANELA MAXIM-AR COM VIDRO TEMPERADO INCOLOR 8mm, COM MOLDURA DE ALUMÍNIO NA COR PRETO, FIXADA DE FORMA EMBUTIDA NA ALVENARIA.	250 x 60	160	D - XX. XX
ESQUADRIA FIXA COM VIDRO TEMPERADO INCOLOR 10mm.	300 x 60	160	D - XX. XX
ESQUADRIA FIXA COM VIDRO TEMPERADO INCOLOR 10mm, COM MOLDURA DE ALUMÍNIO NA COR PRETO, FIXADA DE FORMA EMBUTIDA NA ALVENARIA.	100 x 120	1,0	D - XX. XX

PESOS E REVESTIMENTOS

PESO

PAREDE

PISO/RE

PROJETO BASICO DE AMPLIAÇÃO DE ESTABELECIMENTO ASSISTENCIAL DE SAUDE (EAS) PARA CONSTRUÇÃO DE CENTRO DE PARTO NORMAL (CPN) E CENTRO OBSTETRICO DE PARTO CIRURGICO NO HOSPITAL FRANCISCO RODRIGUES BARROS NO MUNICÍPIO DE JURUTI ESTADO DO PARA.

Nº	DESCRIÇÃO	DATA	VISTO

PROPRIETÁRIO: LUCIDIA BENITÃH DE ABREU BARATA

PROJETO: RUA DR. DÁRIO RODRIGUES DE SOUZA, 734, JURUTI, ESTADO DO PARÁ.

CONTEÚDO: CORTE E FACHADA

ESCALA: 1/50

DATA: 02/21

FOLHA: 5/8

Fachada 01

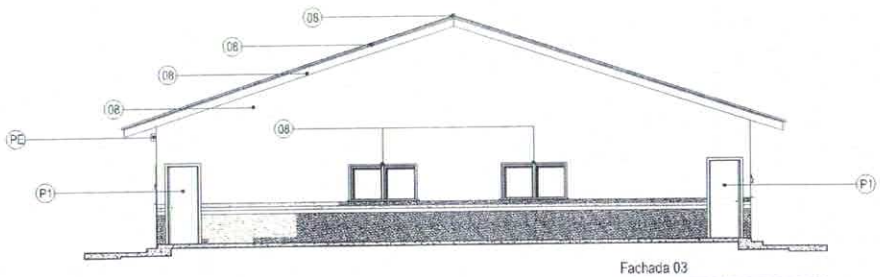

Fachada 03

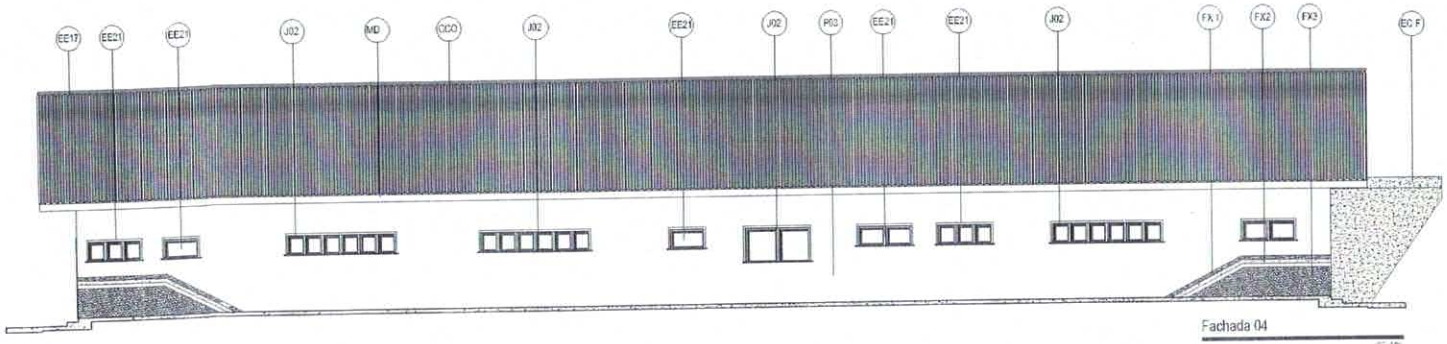

Fachada 04

Amilton J.S. Viana
Engenheiro Civil
CREA - PA: 151701949 - 4

PROJETO BASICO DE AMPLIAÇÃO DE ESTABELECIMENTO ASSISTENCIAL DE SAUDE (EAS) PARA CONSTRUÇÃO DE CENTRO DE PARTO NORMAL (CPN) E CENTRO OBSTETRICO DE PARTO CIRURGICO NO HOSPITAL FRANCISCO RODRIGUES BARROS NO MUNICIPIO DE JURUTI ESTADO DO PARA.

LYGIDIA BENTÃH DE ABREU BARATA

RUA DR. DÁRIO RODRIGUES DE SOUZA, 734, JURUTI, ESTADO DO PARÁ.

FACHADAS

544.00m²

6/8

1/100

04.2021

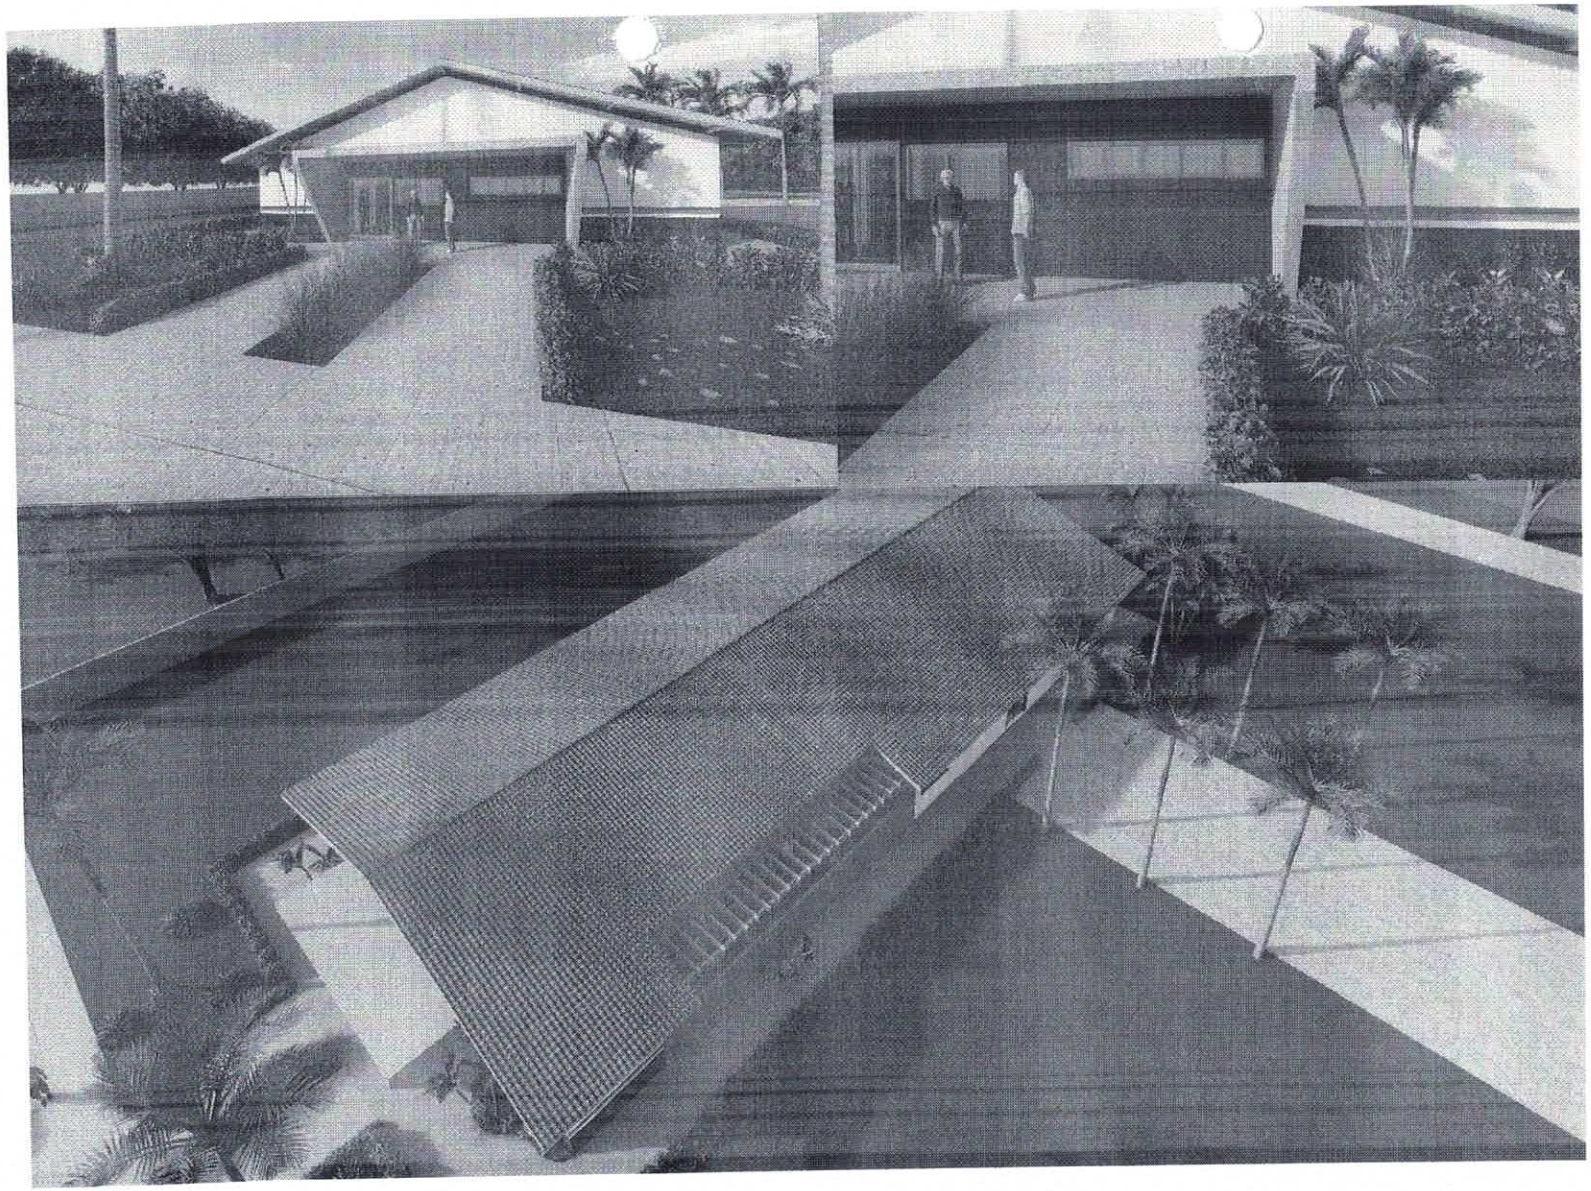

Amilton J.S. Viana
Engenheiro Civil
CREA - PA: 151701949 - 4

PROJETO BASICO DE AMPLIAÇÃO DE ESTABELECIMENTO ASSISTENCIAL DE SAUDE (EAS) PARA CONSTRUÇÃO DE CENTRO DE PARTO NORMAL (CPN) E CENTRO OBSTETRICO DE PARTO CIRURGICO NO HOSPITAL FRANCISCO RODRIGUES BARROS NO MUNICIPIO DE JURUTI ESTADO DO PARA.

Nº	DESCRIÇÃO	DATA	VISTO

RESPONSÁVEL TÉCNICO	LUCIDIA BENTAH DE ABREU BATISTA
PROJETO	
ENDEREÇO	RUA DR. DÁRIO RODRIGUES DE SOUZA, 734. JURUTI, ESTADO DO PARÁ.
DESENHO	MAQUETE ELETRONICA
ESCALA	
ÁREA DO TERRENO	
ÁREA CONSTRUÍDA	544,00m²
FOLHA	8/8
DATA	04.21.21