

PROJETO:

CONSTRUÇÃO DA SALA DE TOMOGRAFIA

CONTEÚDO:

PLANTA BAIXA: A CONSTRUIR

ENDEREÇO:

HOSPITAL MUNICIPAL DE JURUTI-CENTRO

FOLHA:

1/3

ADMINISTRAÇÃO:

LUCÍDIA BENITÁH DE ABREU BATISTA

ESCALA:

1/75

CAD:

ERIVAN ALVES

RESPONSÁVEL TÉCNICO:

CREA:

ÁREA CONSTRUIDA:

AUTORIA DO PROJETO:


ERIVAN S. ALVES

CREA/AM: 041679916-7

DATA:

AGOS/2023

ARQUITETÔNICO

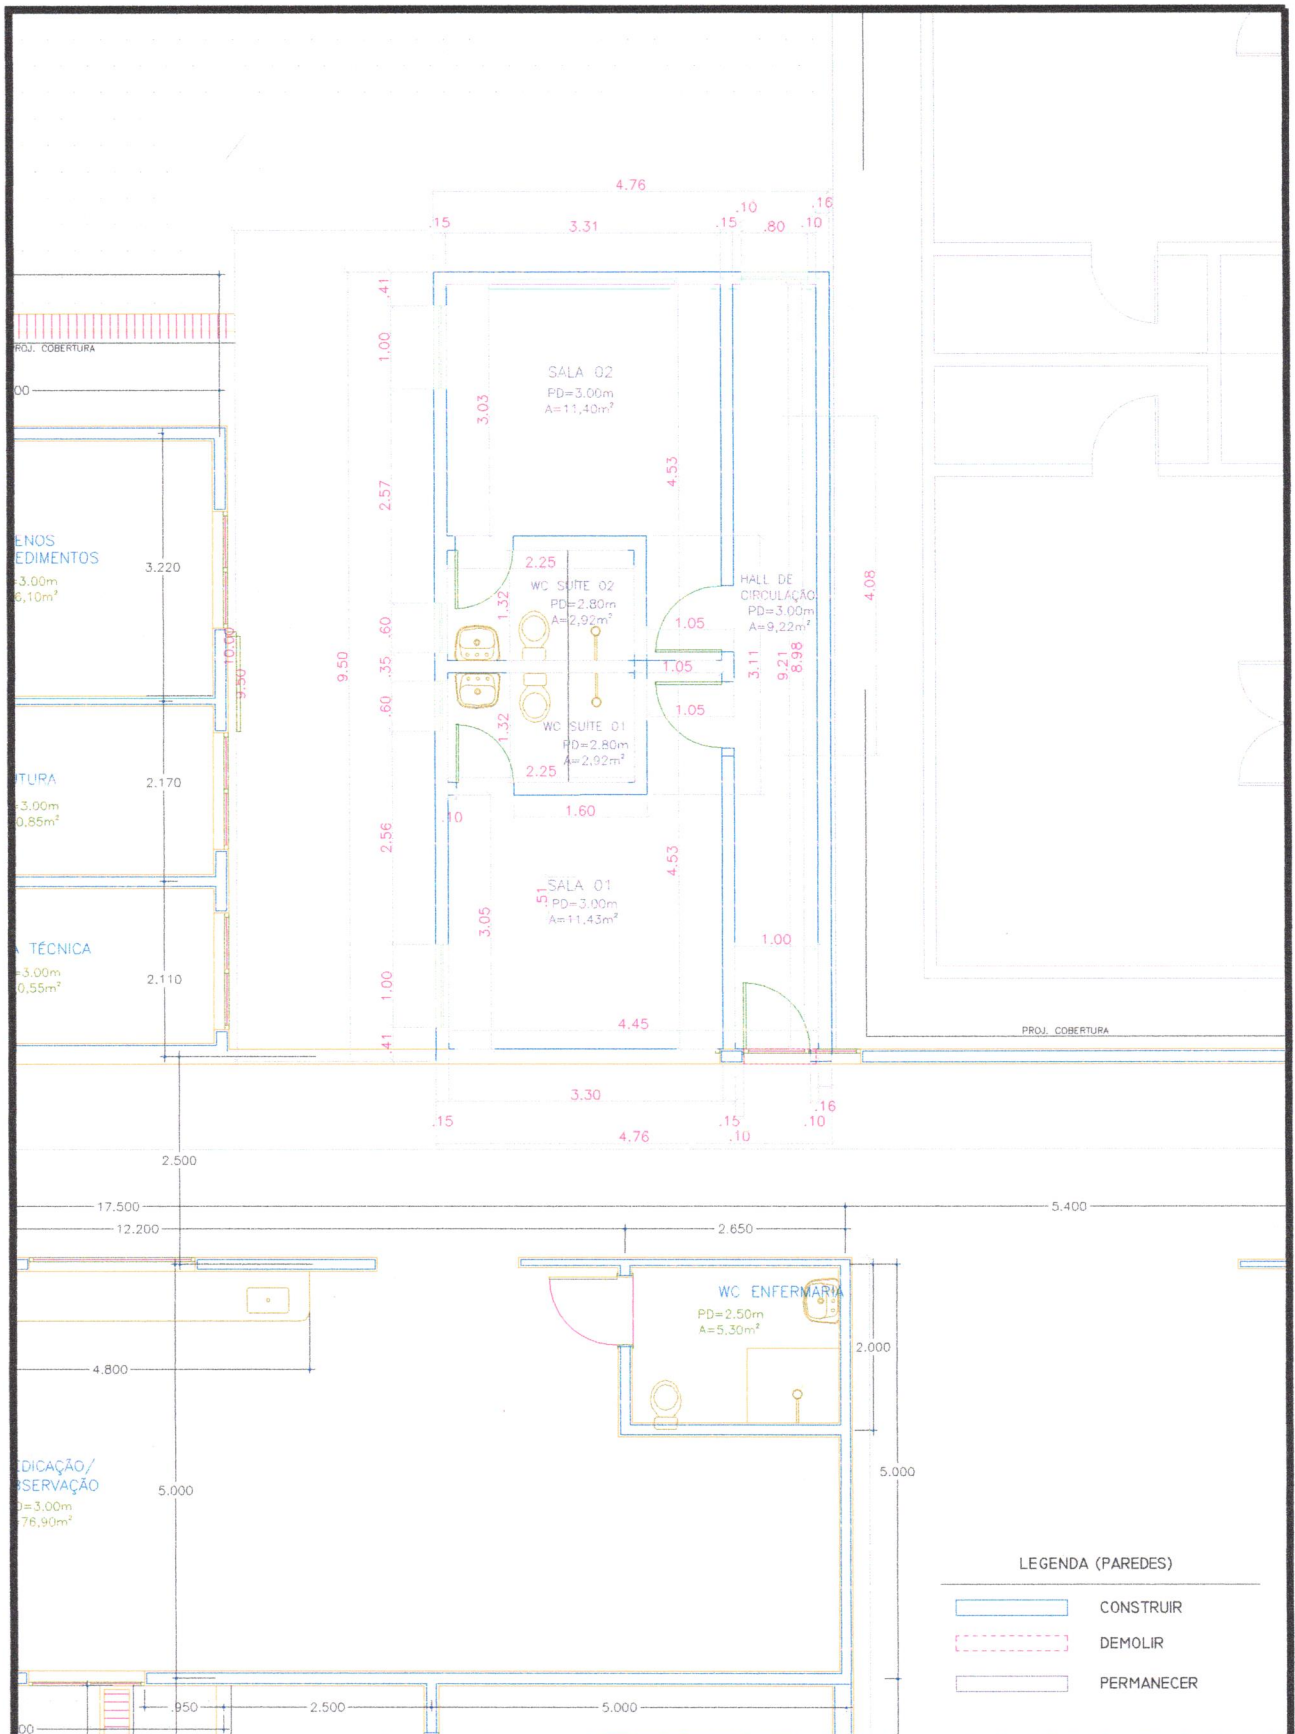

	PROJETO:	CONSTRUÇÃO DE SALA DE REPOUSO		FOLHA:	2/3	
	CONTEÚDO:	PLANTA BAIXA:				
	ENDEREÇO:	HOSPITAL MUNICIPAL DE JURUTI-CENTRO				
ADMINISTRAÇÃO:	LUCÍDIA BENITÁH DE ABREU BATISTA		ESCALA:	1/75	CAD:	ERIVAN ALVES
RESPONSÁVEL TÉCNICO:			CREA:		ÁREA CONSTRUÍDA:	M ²
AUTORIA DO PROJETO:	ERIVAN S. ALVES		CREA/AM:	041679916-7	DATA:	AGOST/2023
						ARQUITETÔNICO



ESTADO DO PARÁ
PREFEITURA MUN. DE JURUTI
SEC. MUN. DE PLANEJAMENTO

ENDEREÇO: HOSPITAL MUNICIPAL DE JURUTI CENTRO

PROJETO: CONSTRUÇÃO DA SALA DE REPOUSO

RESPONSÁVEL TÉCNICO: LUCÍDIA BENITAH DE ABREU BATISTA

AUTORIA DO PROJETO: ERIVAN S. ALVES

CREA/AM: 041679018-7

ESCALA: 1/50

DATA: 08/2023

ARQUITETÔNICO

CONTEÚDO: PLANTA BAIXA GERAL


ÁREA DO TERRENO:


ÁREA CONSTRUIDA:


ARQUIVO:


FOLHA


3/3

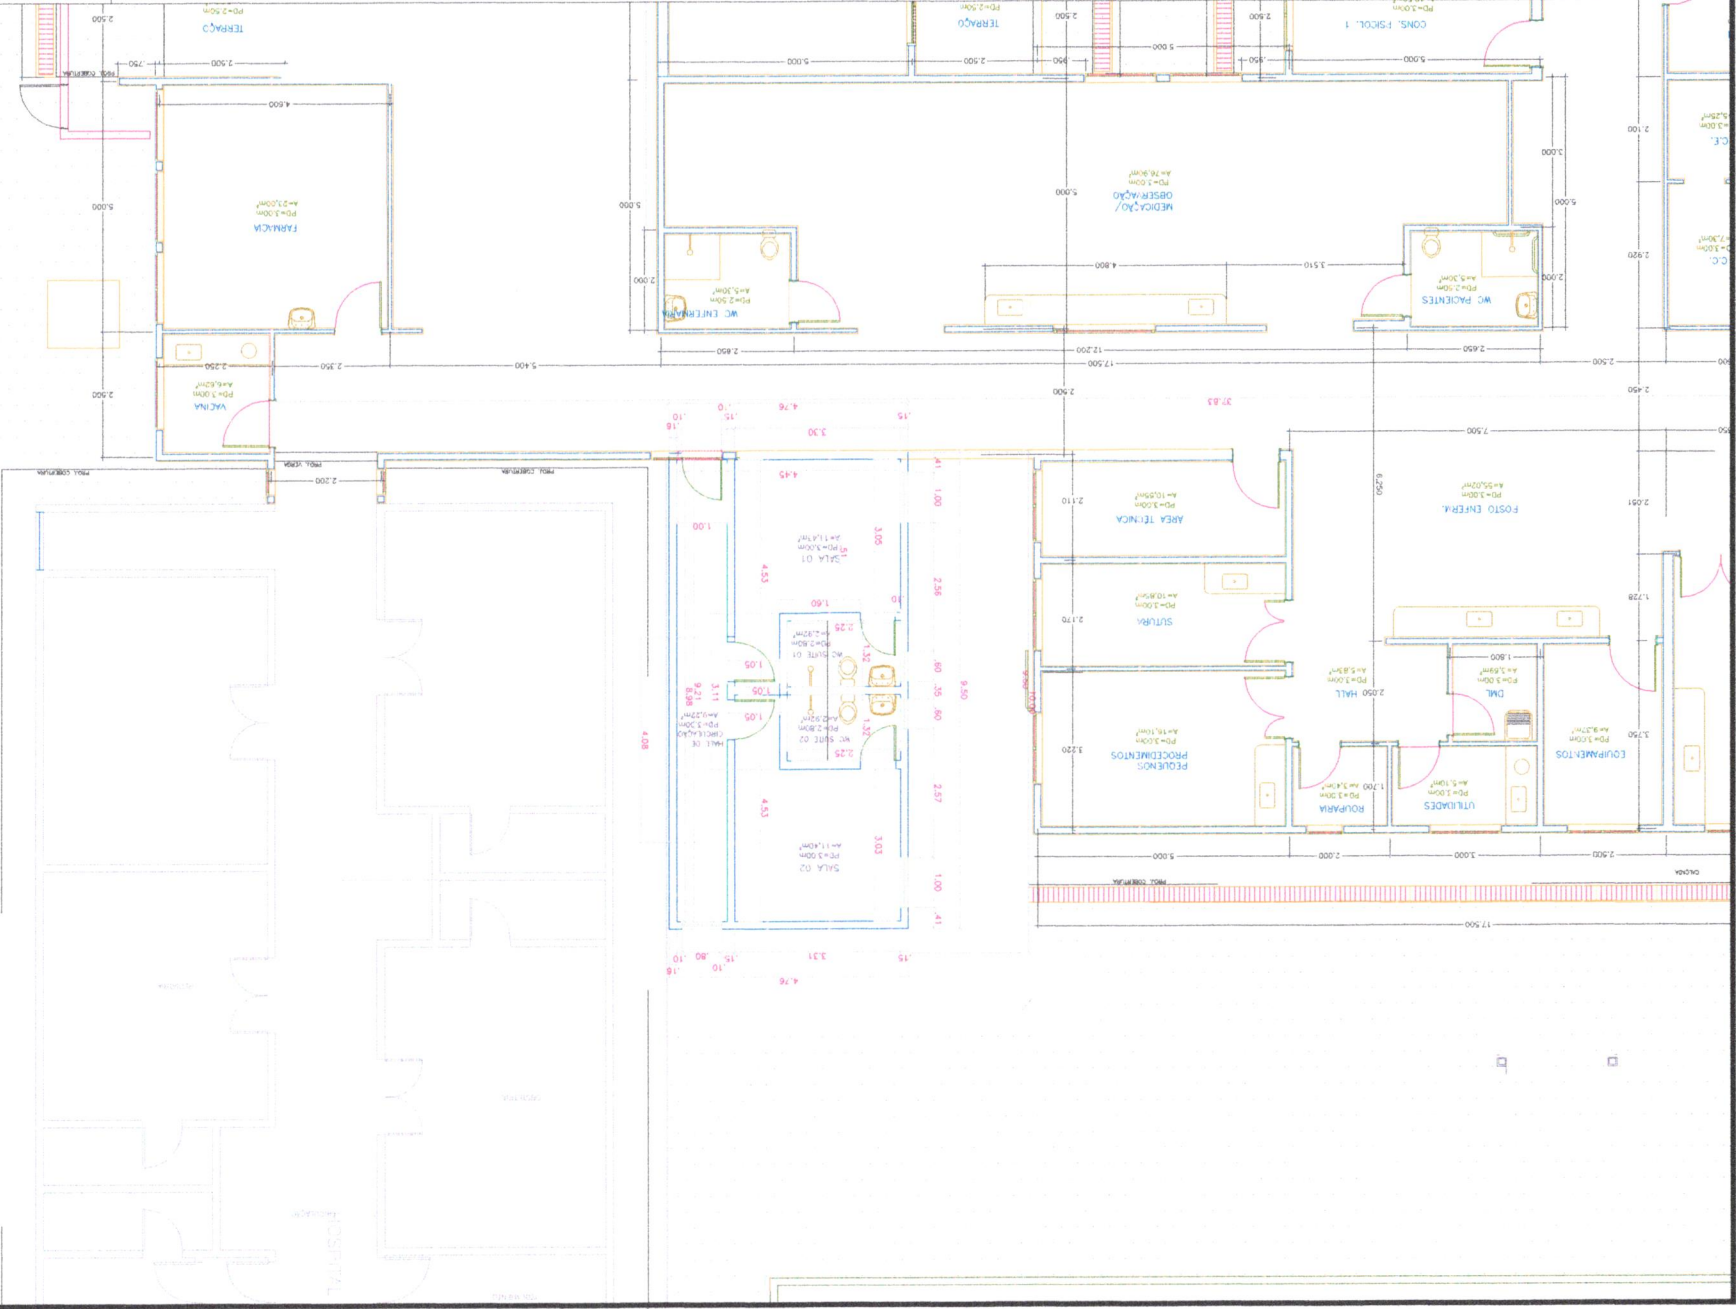

ARQUITETÔNICO		DATA: AGOS/2023	CREA/AM: 041679916-7	ERIVAN S. ALVES	AUTORIA DO PROJETO:
1/3	ÁREA CONSTRUÍDA:		CREA:		RESPONSÁVEL TÉCNICO:
	CAD: ERIVAN ALVES	1/75	ESCALA:		LUCÍDIA BENITÂN DE ABREU BATISTA
FOLHA:		HOSPITAL MUNICIPAL DE JURUTI-CENTRO			ADMINISTRAÇÃO:
PROJETO:		CONSTRUÇÃO DA SALA DE TOMOGRAFIA			
CONTEÚDO:		PLANTA BAIXA: EXISTENTE			
ENDEREÇO:					

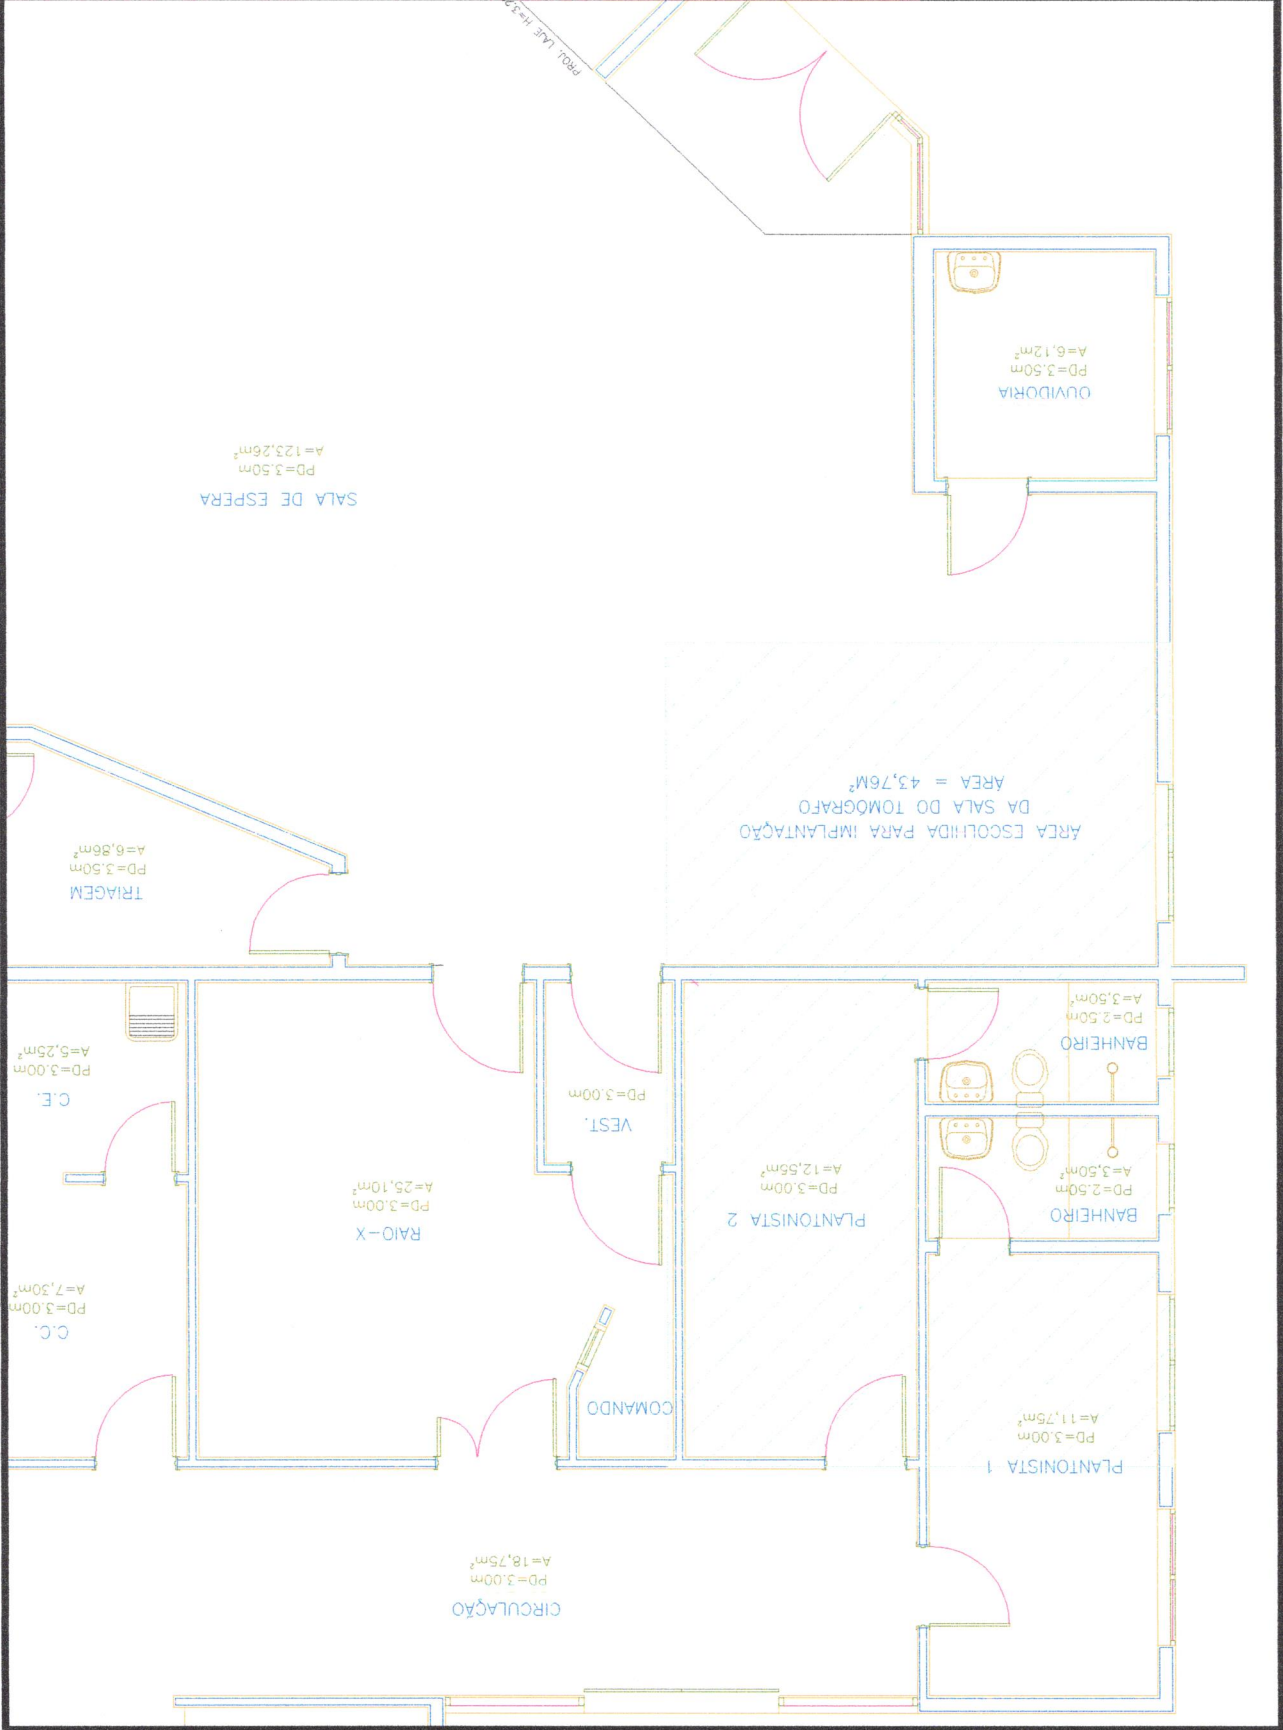

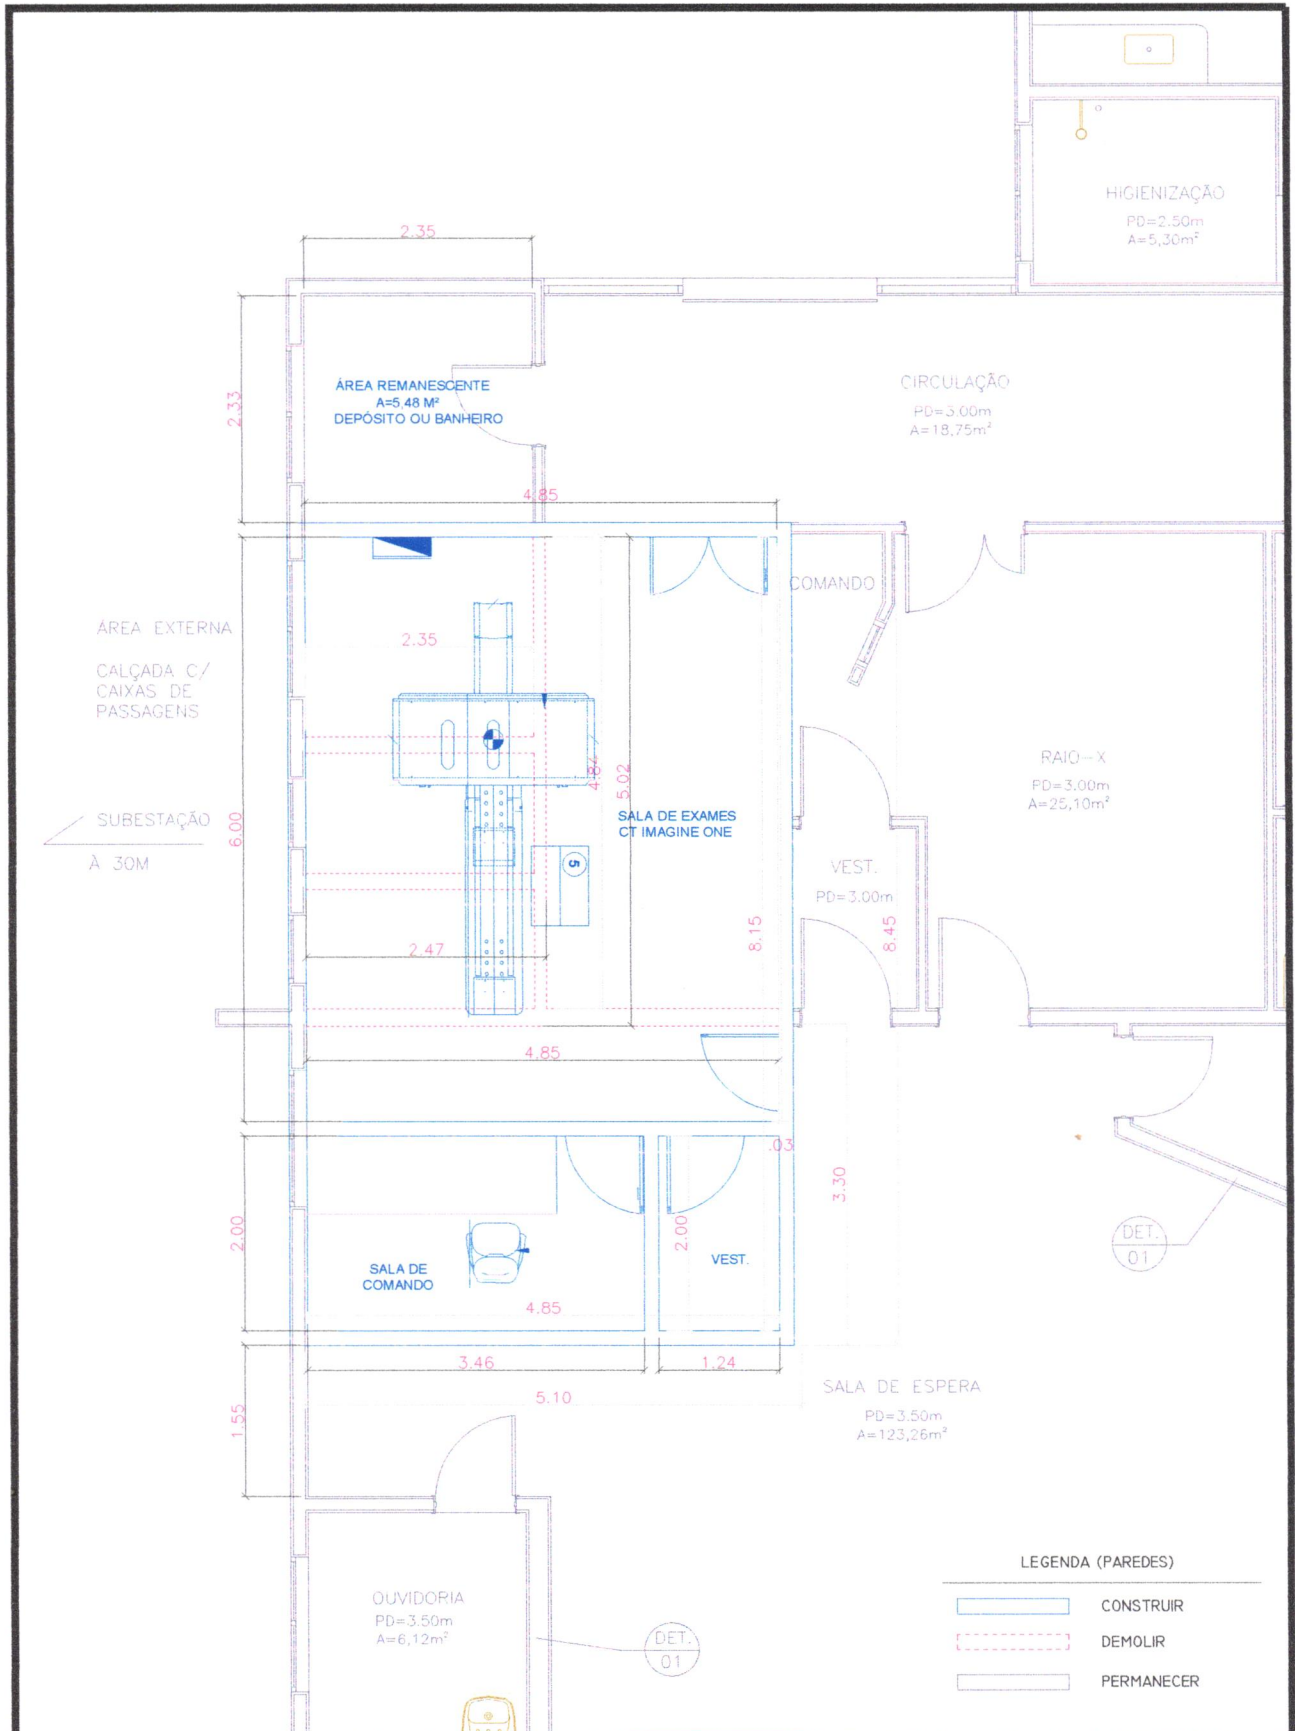

	PROJETO:	CONSTRUÇÃO DA SALA DE TOMOGRAFIA	
	CONTEÚDO:	PLANTA BAIXA: CONSTRUIR, DEMOLIR E PERMANECER	
ADMINISTRAÇÃO:	ENDEREÇO:	HOSPITAL MUNICIPAL DE JURUTI-CENTRO	FOLHA:
RESPONSÁVEL TÉCNICO:	LUCÍDIA BENITÁH DE ABREU BATISTA	ESCALA:	1/75
AUTORIA DO PROJETO:	ERIVAN S. ALVES	CREA/AM:	041679916-7
		CAD:	ERIVAN ALVES
		ÁREA CONSTRUÍDA:	
		DATA:	AGOS/2023
			ARQUITETÔNICO

2/3




ESTADO DO PARÁ
PREFEITURA MUNICIPAL DE JURUATI
SECRETARIA MUNICIPAL DE DESENVOLVIMENTO

ADMINISTRAÇÃO:	LUCÍDIA BENTINHA DE ABREU BATISTA	CONTEÚDO:	PLANTA BAIXA GERAL	ÁREA DO TERRENO:	ARQUIVO:	FOLHA:
PROJETO:	CONSTRUÇÃO DA SALA DE TOMOGRAFIA	RESPONSÁVEL TÉCNICO:	ERIVAN S. ALVES	ÁREA CONSTRUÍDA:	CAD:	3/3
ENGENHEIRO:	HOSPITAL MUNICIPAL DE JURUATI - CENTRO	AUTORIA DO PROJETO:	ERIVAN S. ALVES	CREA:	CREA/PA 0418/98167	ESCALA:
						1/50
						08/2023
						ARQUITETÔNICO


AUTORIA DO PROJETO: ERIVAN S. ALVES		CREA/AM: 041679916-7	DATA: AGOST/2023	ARQUITETÓNICO
RESPONSÁVEL TÉCNICO: LUCÍDIA BENITÂN DE ABREU BATISTA		CREA:	ÁREA CONSTRUIDA: m ²	2/3
ADMINISTRAÇÃO: HOSPITAL MUNICIPAL DE JURUTI-CENTRO		ESCALA: 1/75	CAD: ERIVAN ALVES	
PROJETO: AMPLIAÇÃO E REFORMA COZINHA	CONTEÚDO: PLANTA BAIXA:	ENDEREÇO: HOSPITAL MUNICIPAL DE JURUTI-CENTRO		



- LEGENDA (PAREDES)
- PERMANECER
 - DEMOLIR
 - CONSTRUIR

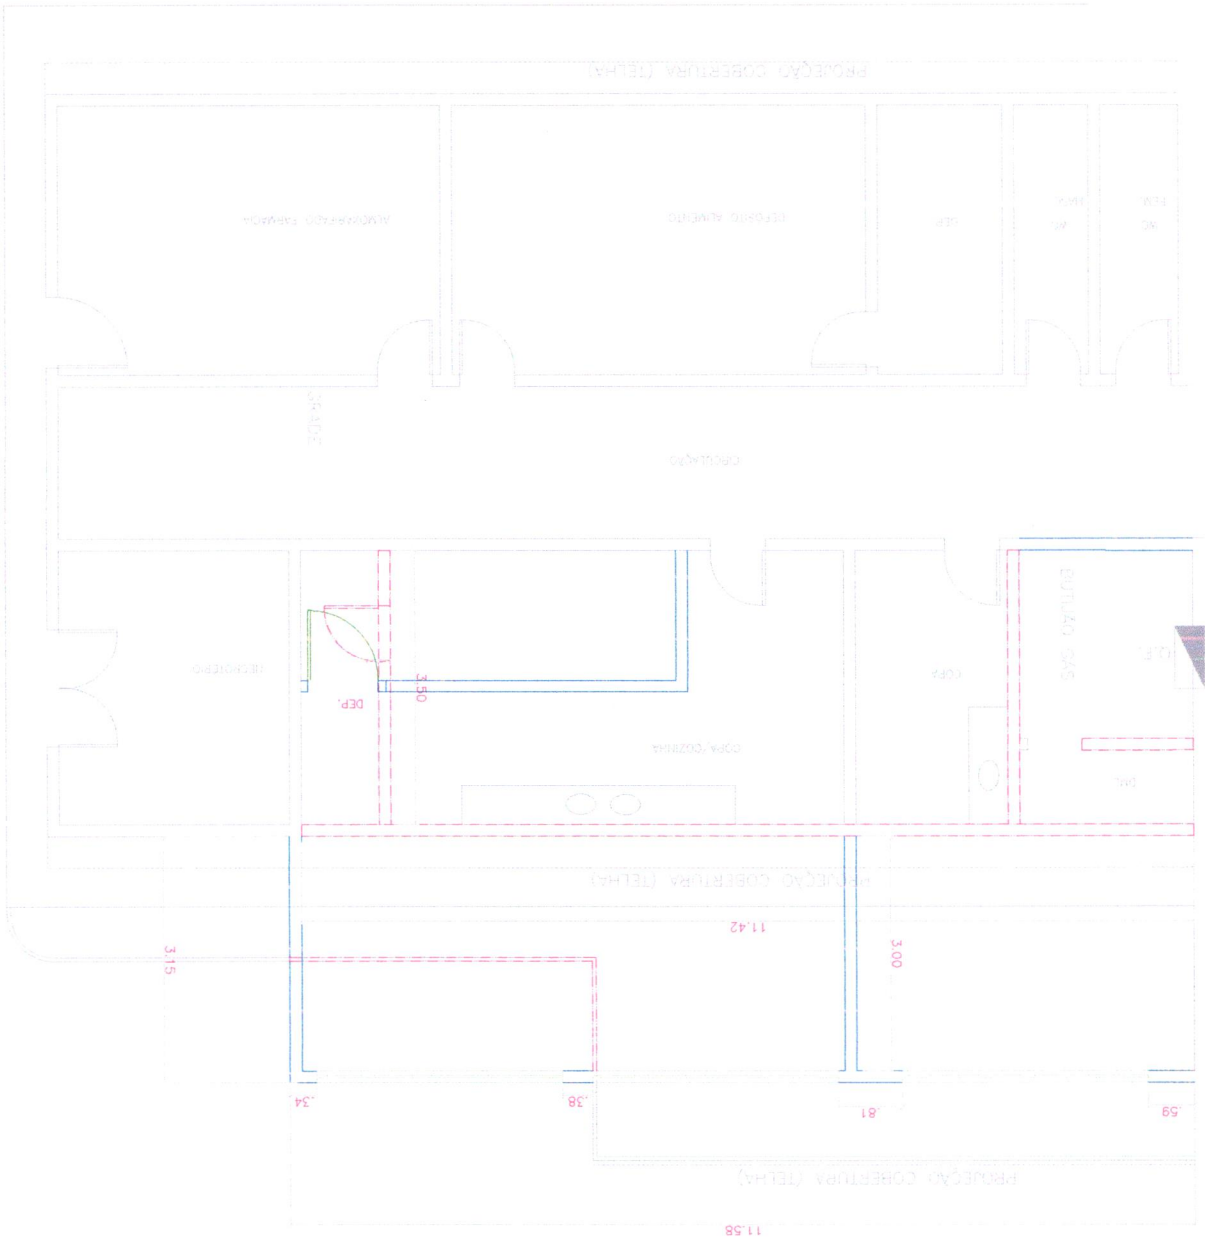



 <p>ESTADO DO PARÁ PREFEITURA MUN. DE JURUTI SEC. MUN. DE PLANEJAMENTO</p>	<p>ADMINISTRAÇÃO: LUCÍDIA BENITAH DE ABREU BATISTA</p>	<p>CONTEÚDO: PLANTA BAIXA GERAL</p>	<p>ÁREA DO TERRENO: CAD: _____</p>	<p>ARQUIVO: DATA: 09/2023</p>	<p>FOLHA 3/3</p>
	<p>PROJETO: CONSTRUÇÃO DA COZINHA</p>	<p>RESPONSÁVEL TÉCNICO: ERIVAN ALVES</p>	<p>ÁREA CONSTRUÍDA: ESCALA: 1:160</p>	<p>CREAMAP: CREAMAP: 041678016-7</p>	<p>DATA: 09/2023</p>