


**CORTE A-A**  
 ESC 1:125

ADMINISTRAÇÃO: <b>LUCÍDIA BENITÁH DE ABREU BATISTA</b> PROJETO: <b>COBERTURA DA QUADRA DO PALMEIRAS</b> ENDEREÇO: <b>BAIRRO DO PALMEIRAS</b>	CONTEÚDO: <b>CORTES</b> RESPONSÁVEL TÉCNICO: <b>ENG<sup>ª</sup> BIANCA J. E AMILTON VIANA</b> AUTORIA DO PROJETO: <b>ENG AMILTON VIANA</b>		ÁREA DO TERRENO: ..... ARQUIVO: ..... CAD: ..... DATA: MAIO/2023	FOLHA: <b>1/4</b> ARQUITETÔNICO
	ESTADO DO PARÁ MUNICÍPIO DE JURUTI SEC. MUN. DE PLANEJAMENTO		ESCALA: 1/125	

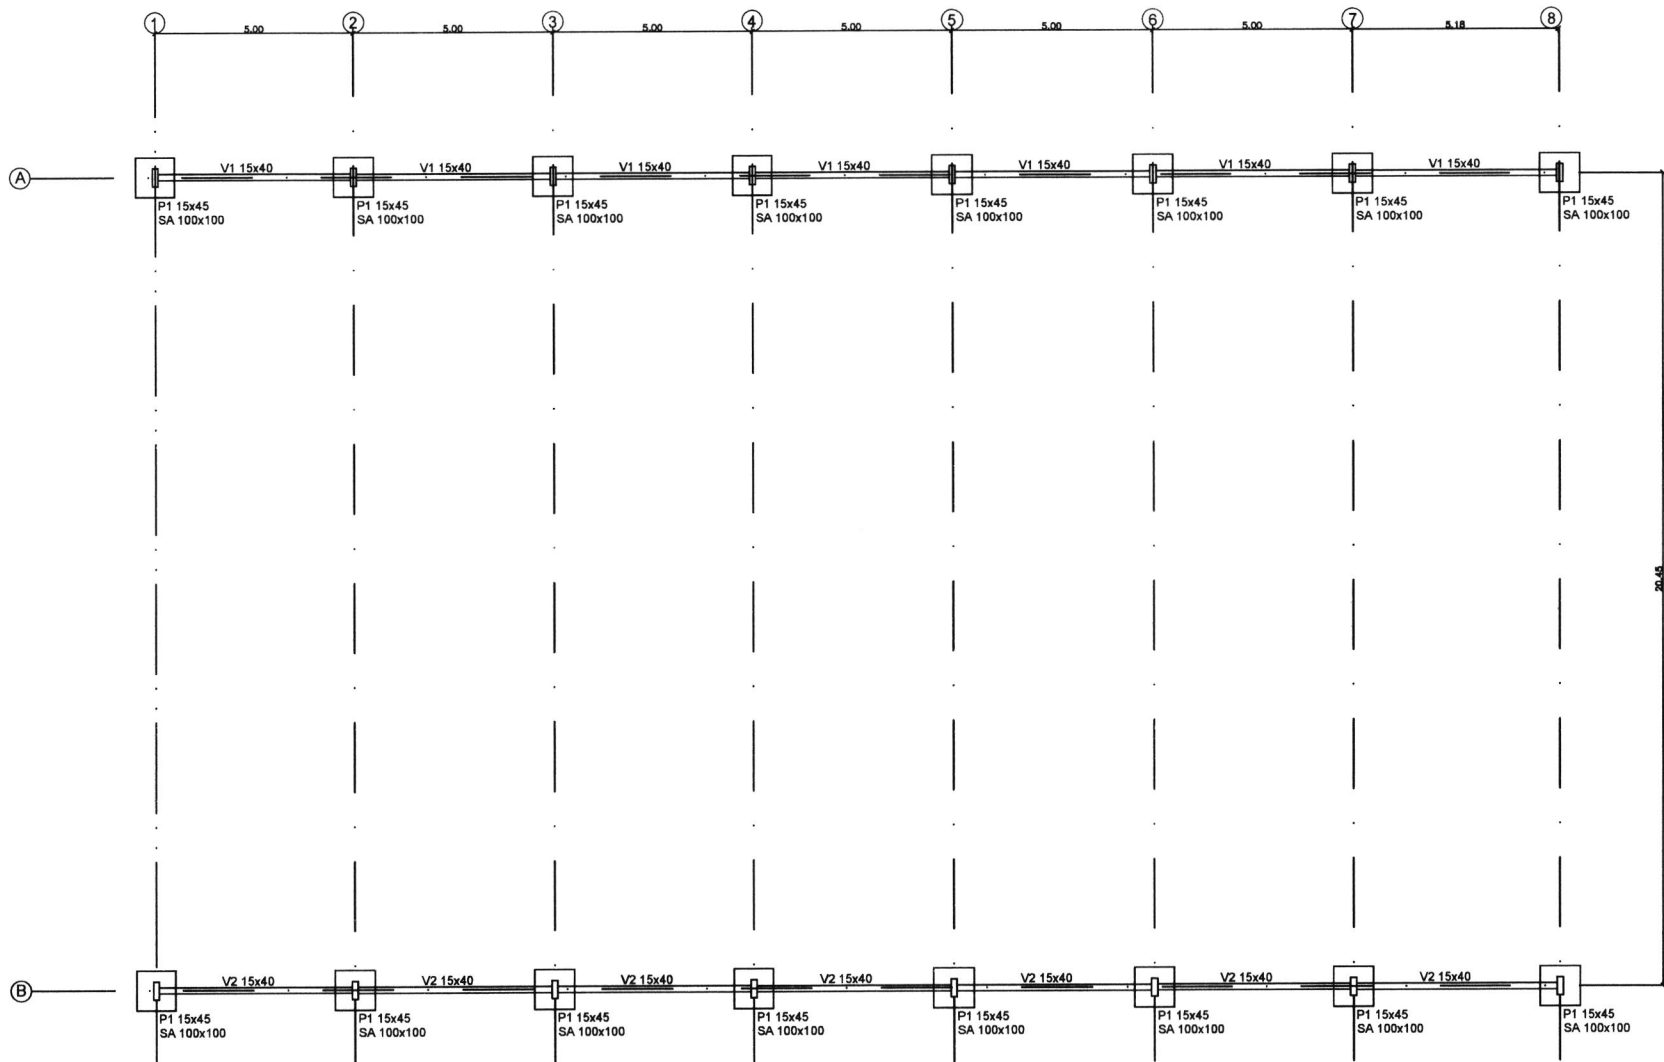

**LOCAÇÃO DE PILARES E VIGAS NIVEL 0,00**



ESTADO DO PARÁ  
MUNICÍPIO DE JURUTI  
SEC. MUN. DE PLANEJAMENTO

ADMINISTRAÇÃO:  
LUCÍDIA BENITÂH DE ABREU BATISTA

PROJETO:  
COBERTURA DA QUADRA DO PALMEIRAS

ENDEREÇO:  
BAIRRO DO PALMEIRAS

CONTEÚDO:  
LOCAÇÃO DE PILARES

RESPONSÁVEL TÉCNICO:  
ENG<sup>A</sup> BIANCA J. E AMILTON VIANA

AUTORIA DO PROJETO:  
ENG AMILTON VIANA

ÁREA DO TERRENO:  
-----

ÁREA CONSTRUÍDA:  
A:738,82 m<sup>2</sup>

ESCALA:  
1/125

ARQUIVO:  
-----

CAD:  
-----

DATA:  
MAIO/2023

FOLHA:  
**2/4**

ARQUITETÔNICO